


西側立面図

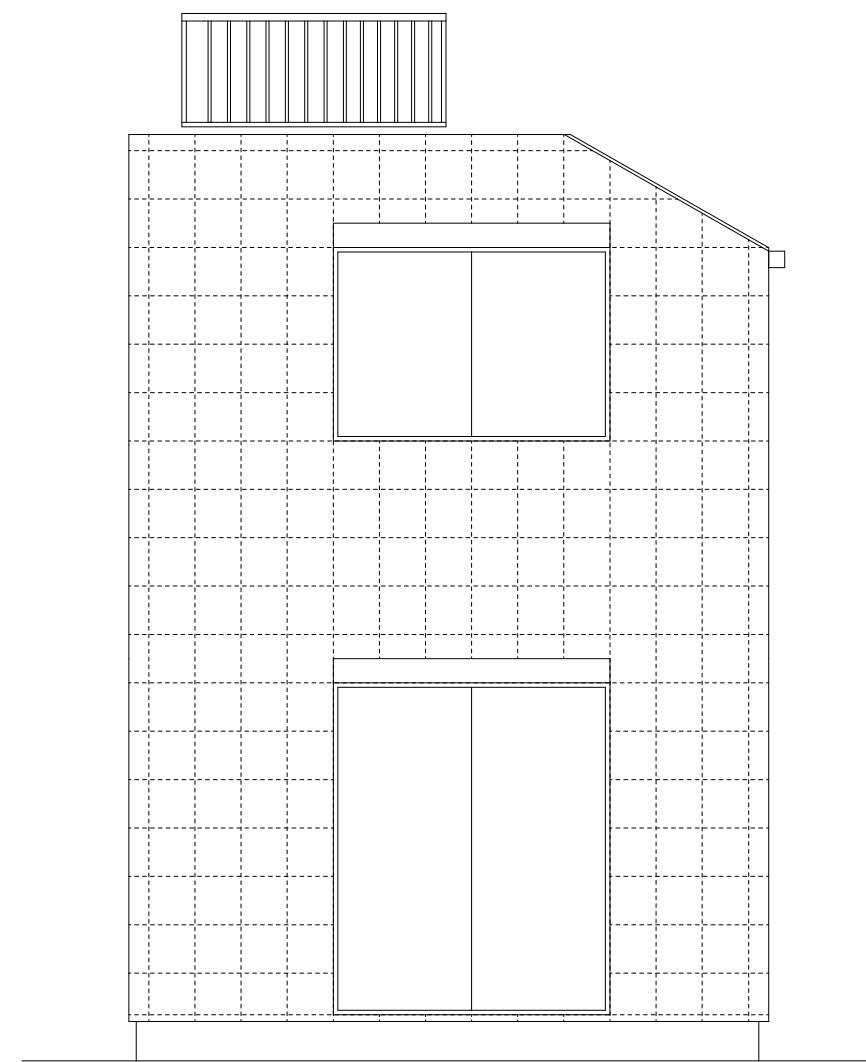

東側立面図

テイツー企画

〒193-0816 八王子市大楽寺町272-12
 TEL 042-610-2959
 mail@taniguchi-office.net

行政書士谷口巧
 東京都行政書士会員番号14362号
 行政書士登録第23080022号

承認	担当	作成	工事名

申請図面

図名

立面図 3

縮尺

1 / 50

日付

図面番号